



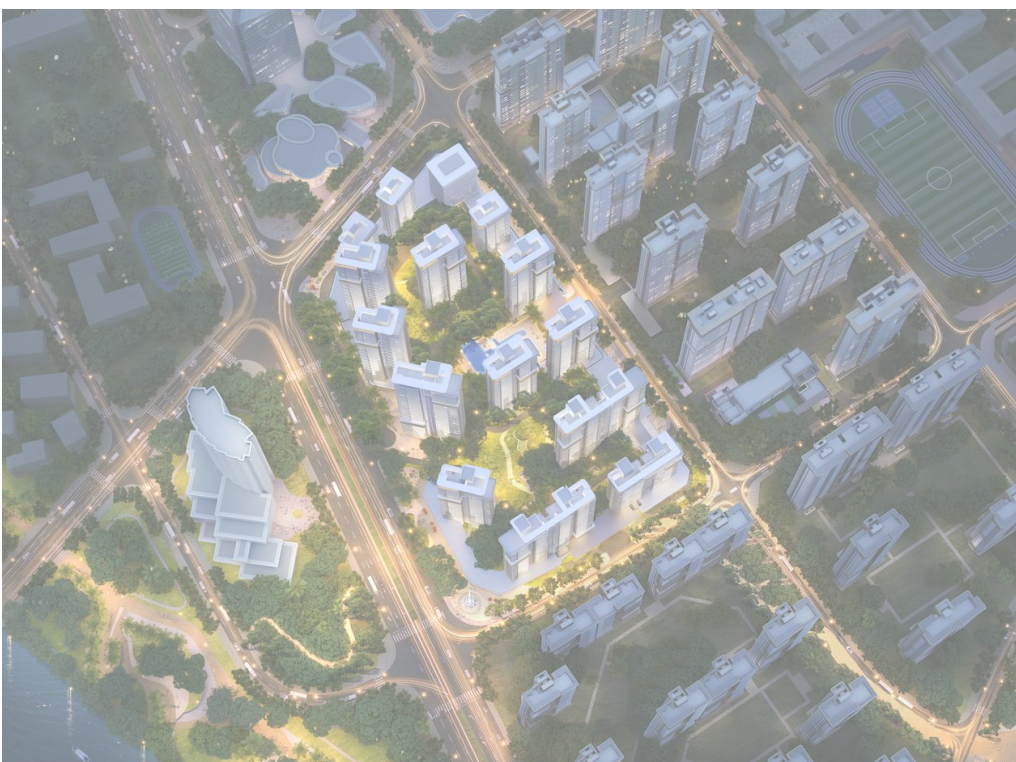


保利·天珺01A 地块建筑设计方案

14#楼平面图

修改前

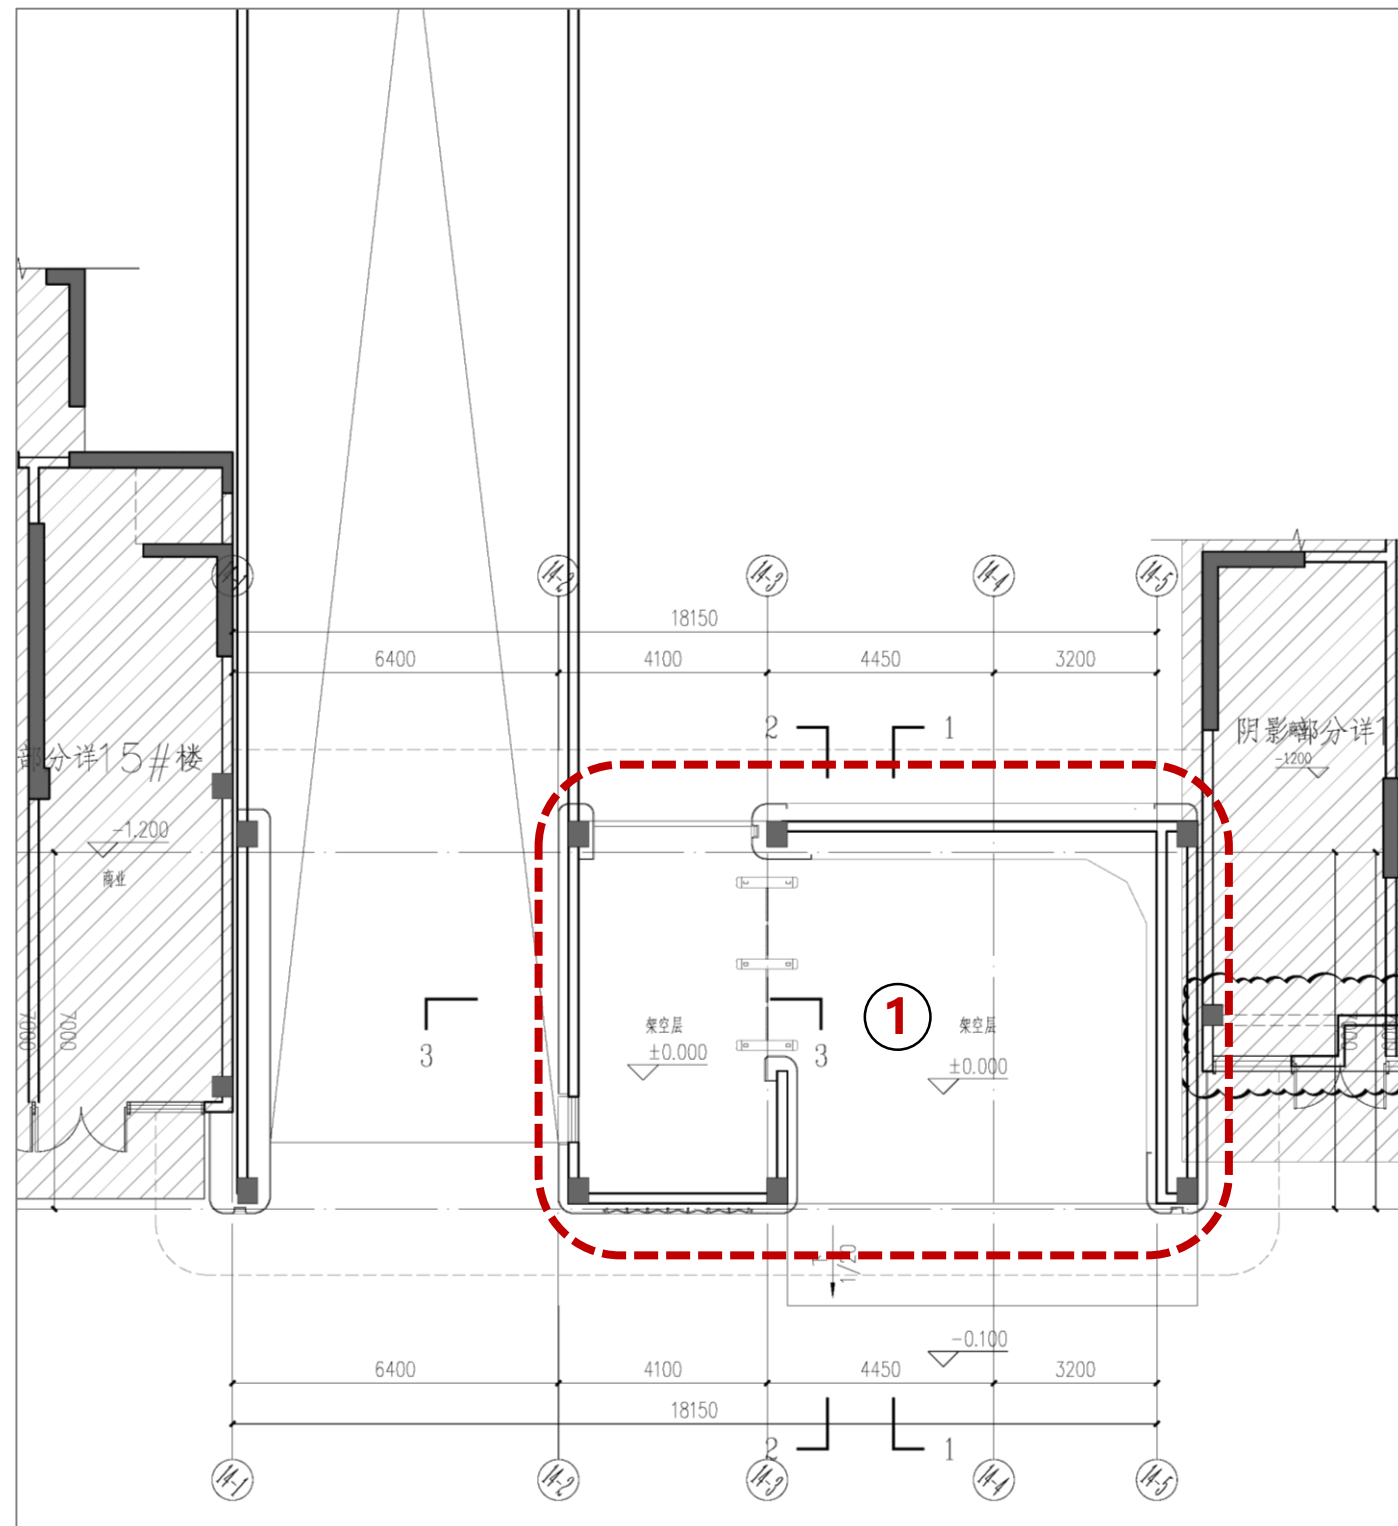


修改后

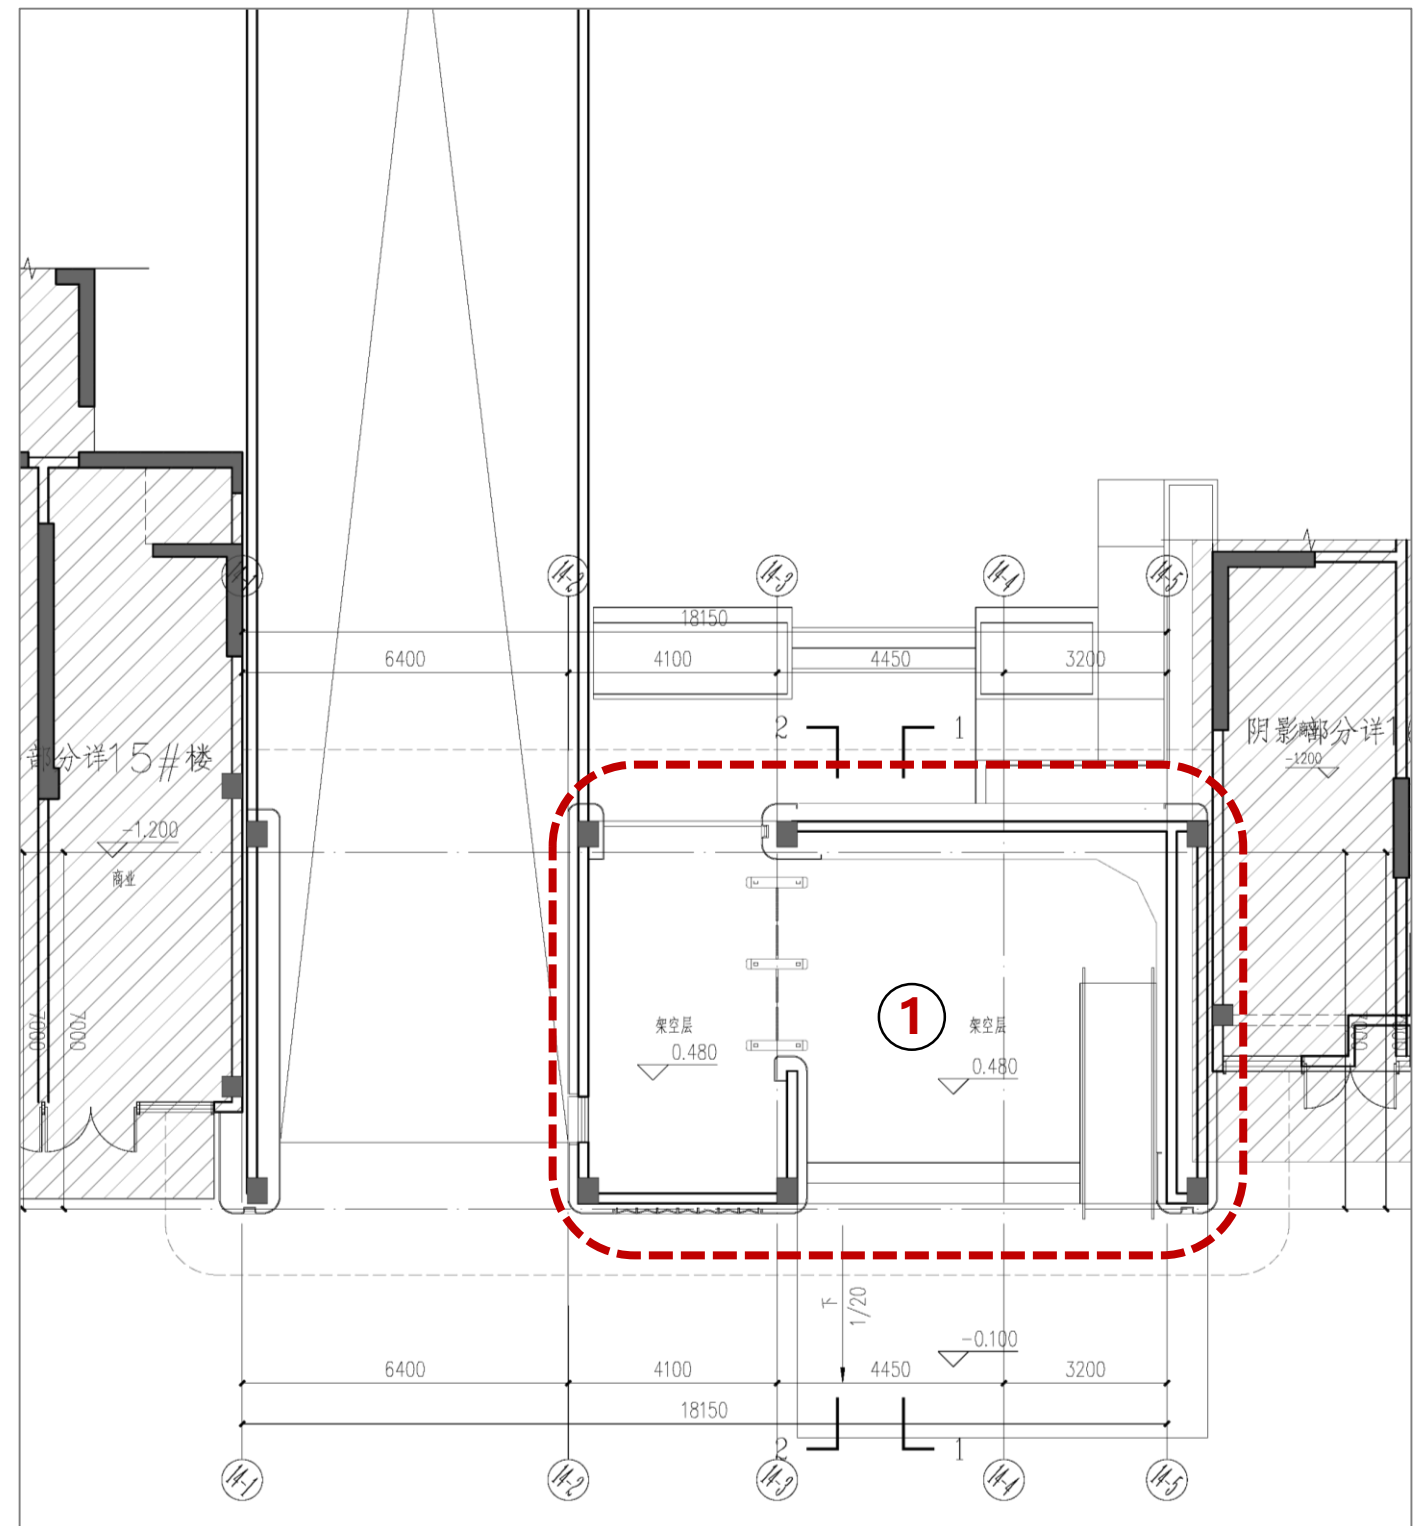






1.调整14#楼室内±0.000标高。

14#楼立面图

修改前

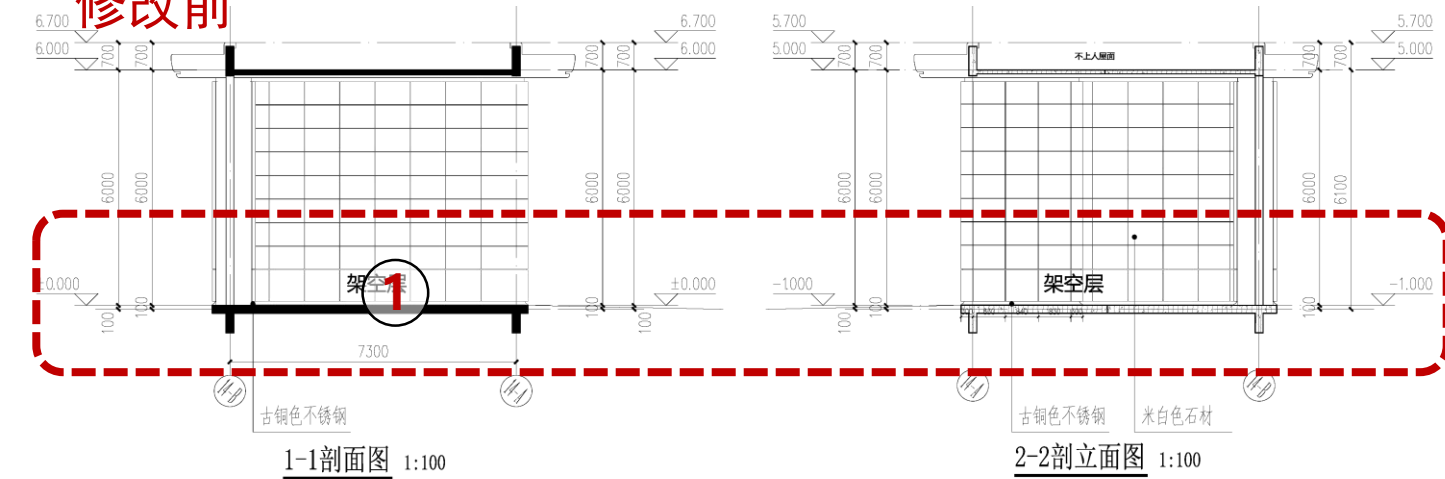


修改后

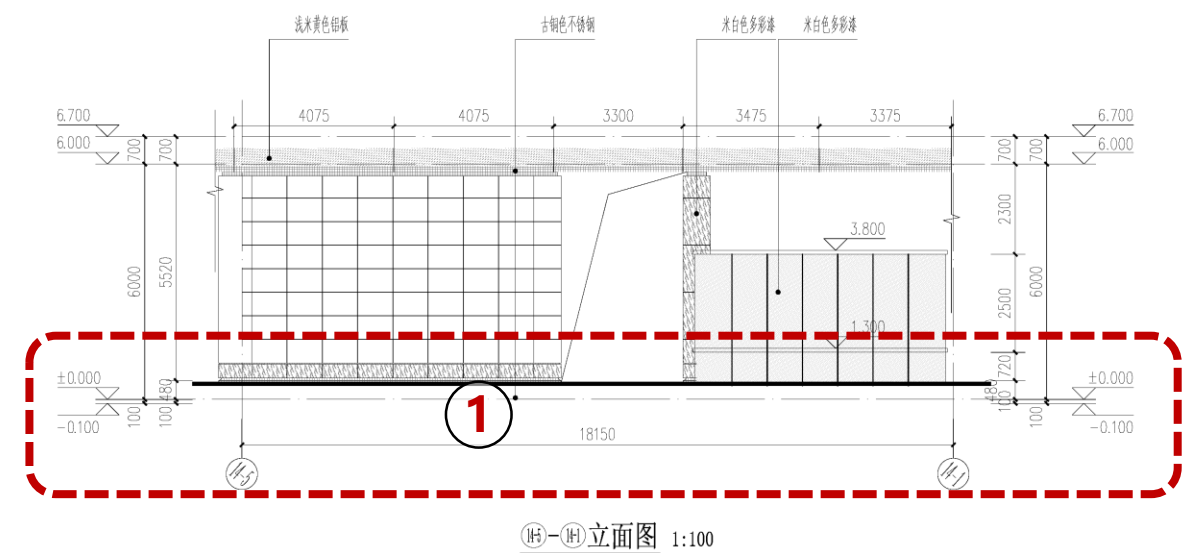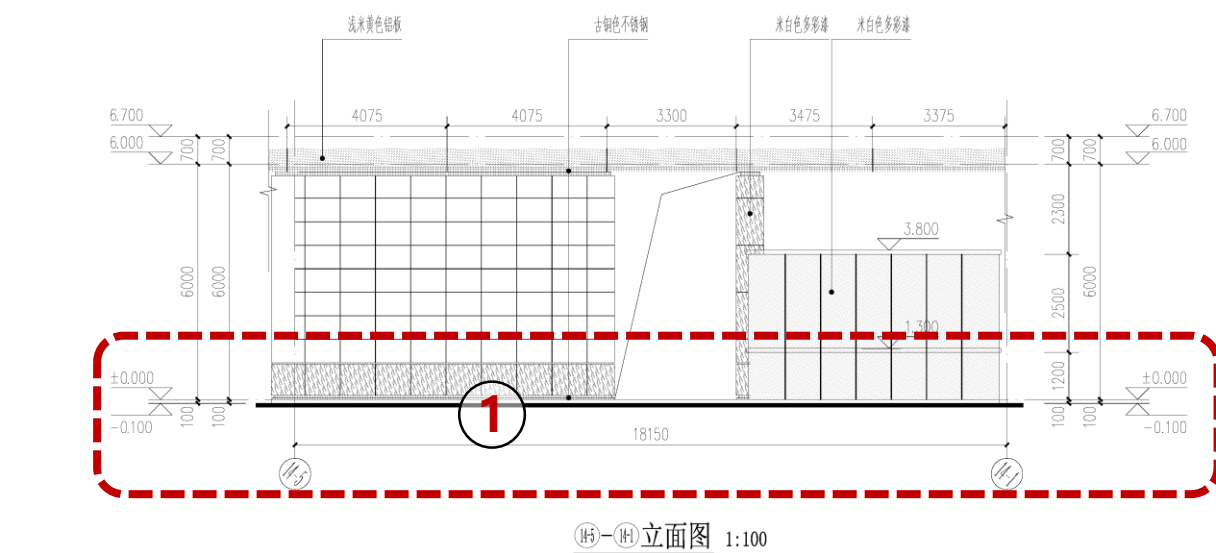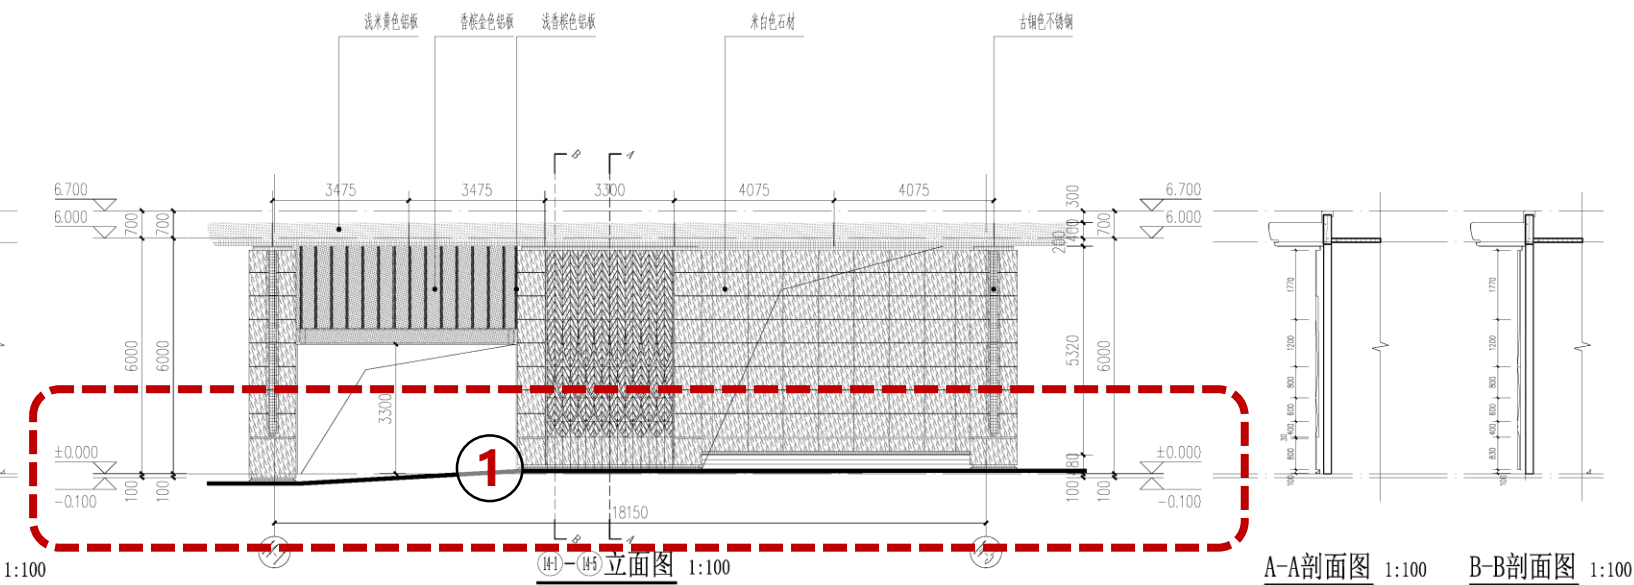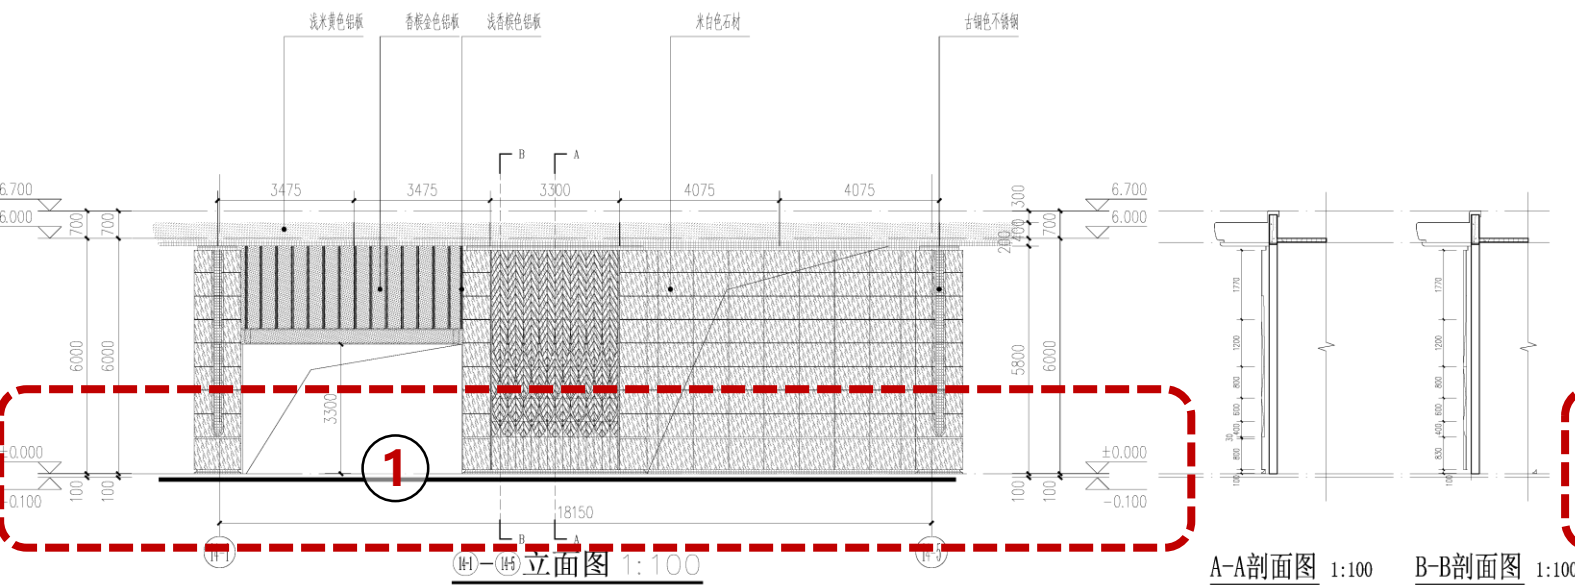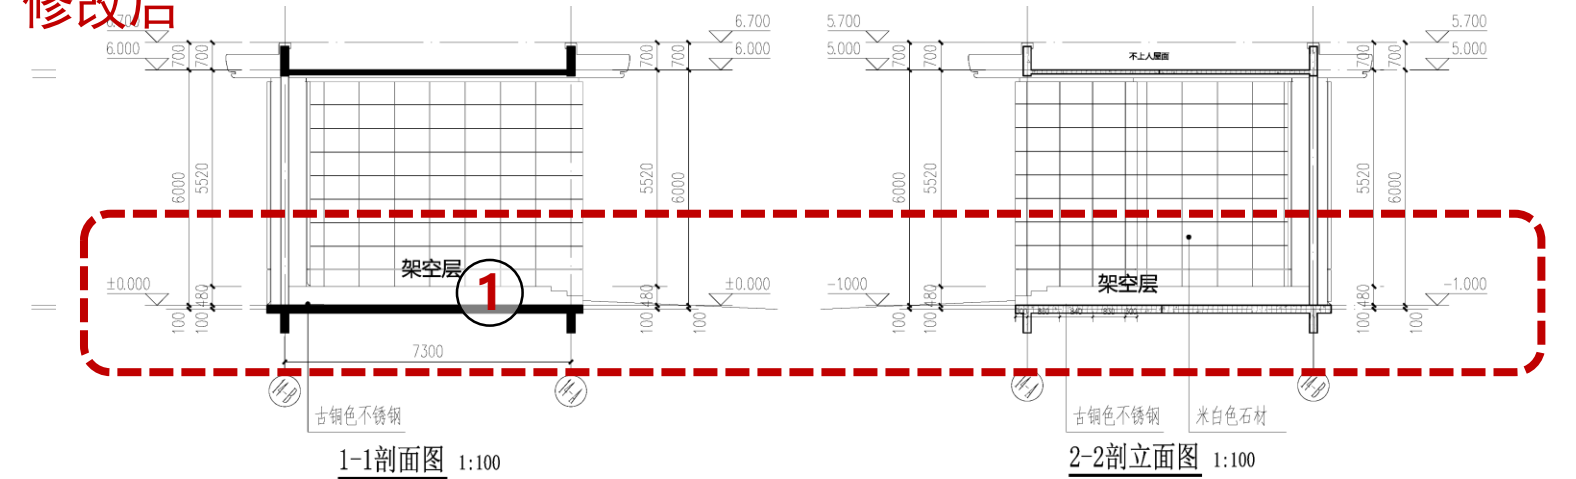


1.调整14#楼室内±0.000标高。

15#楼三层平面图

修改前

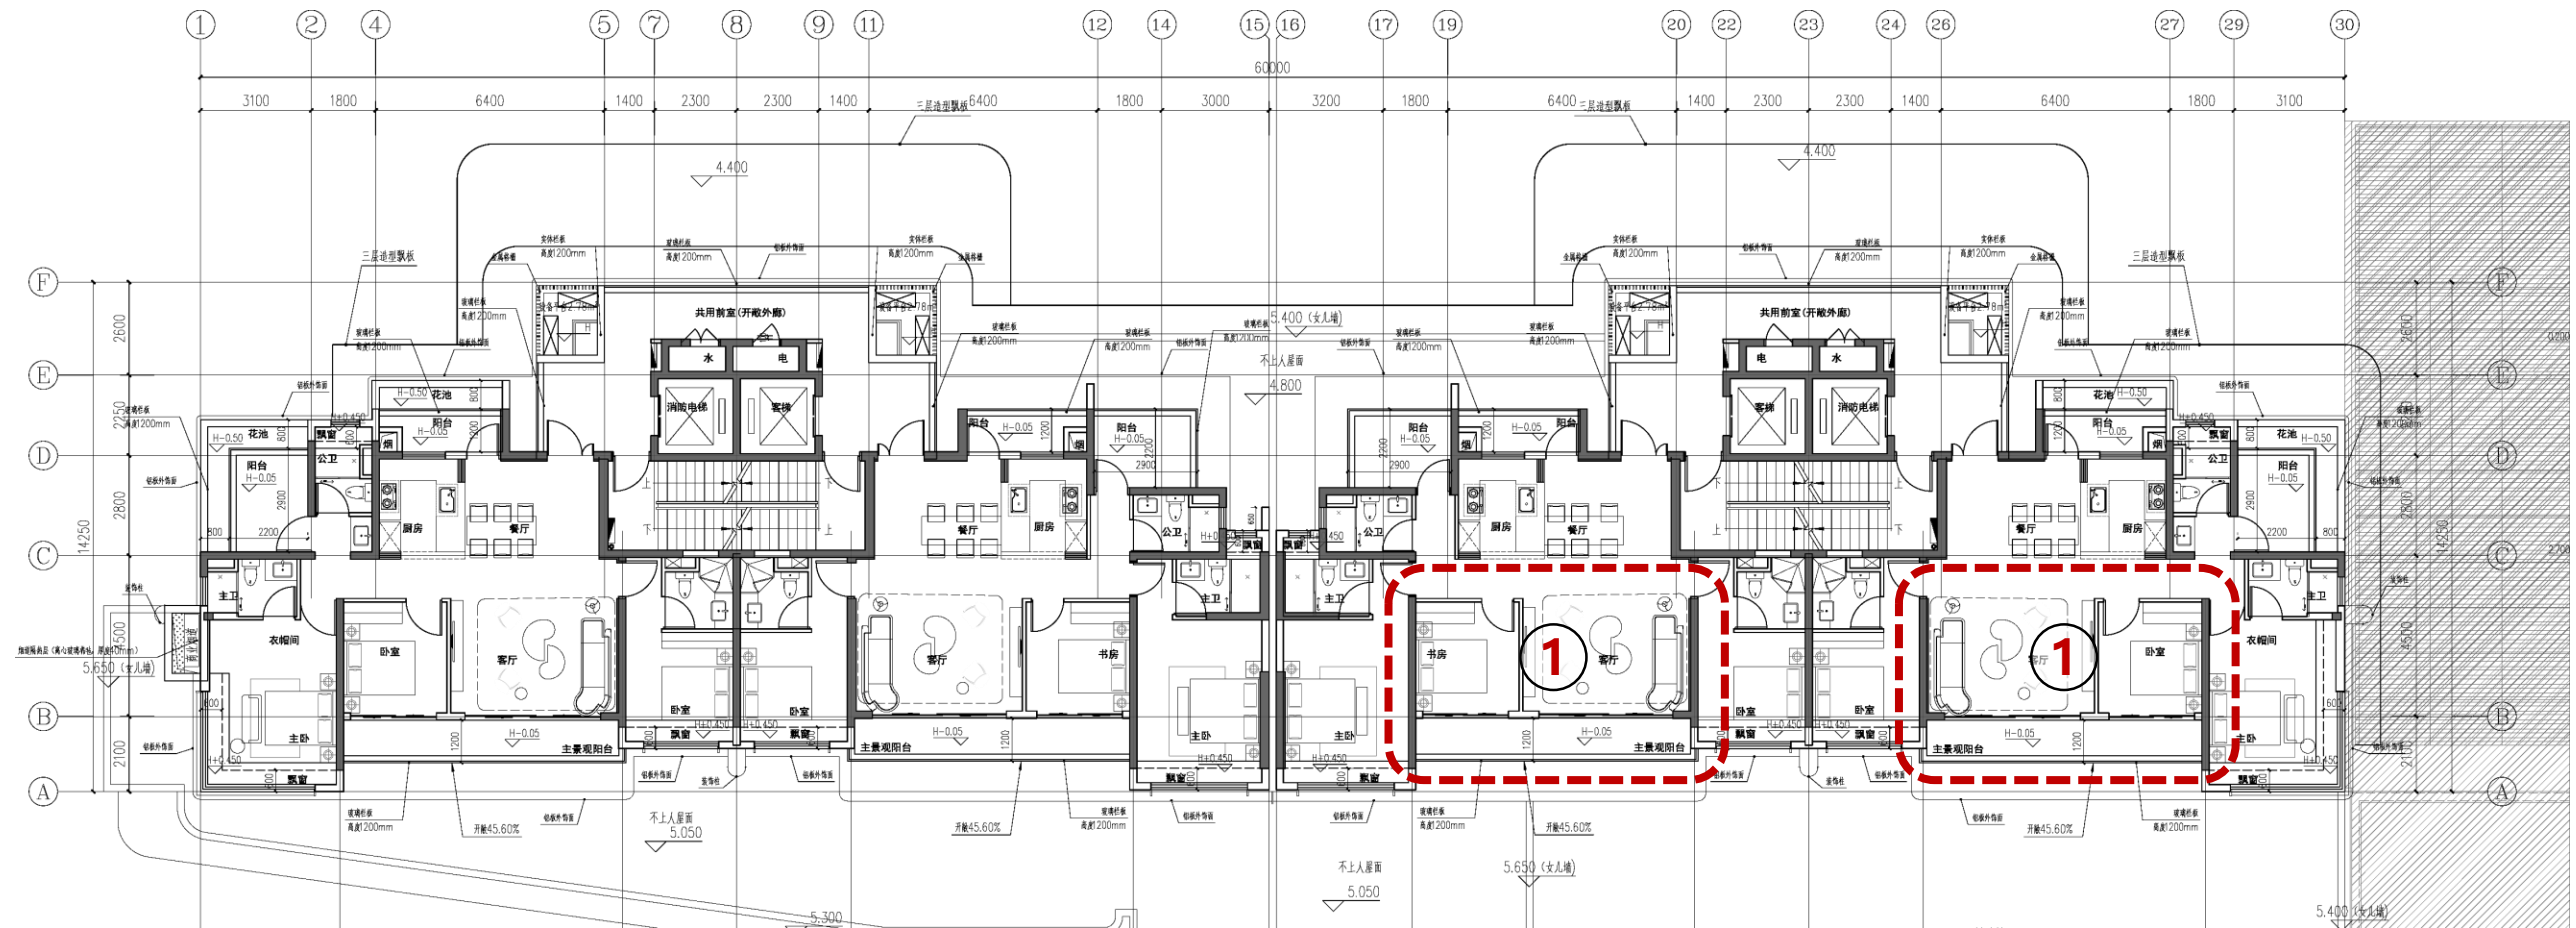


修改后

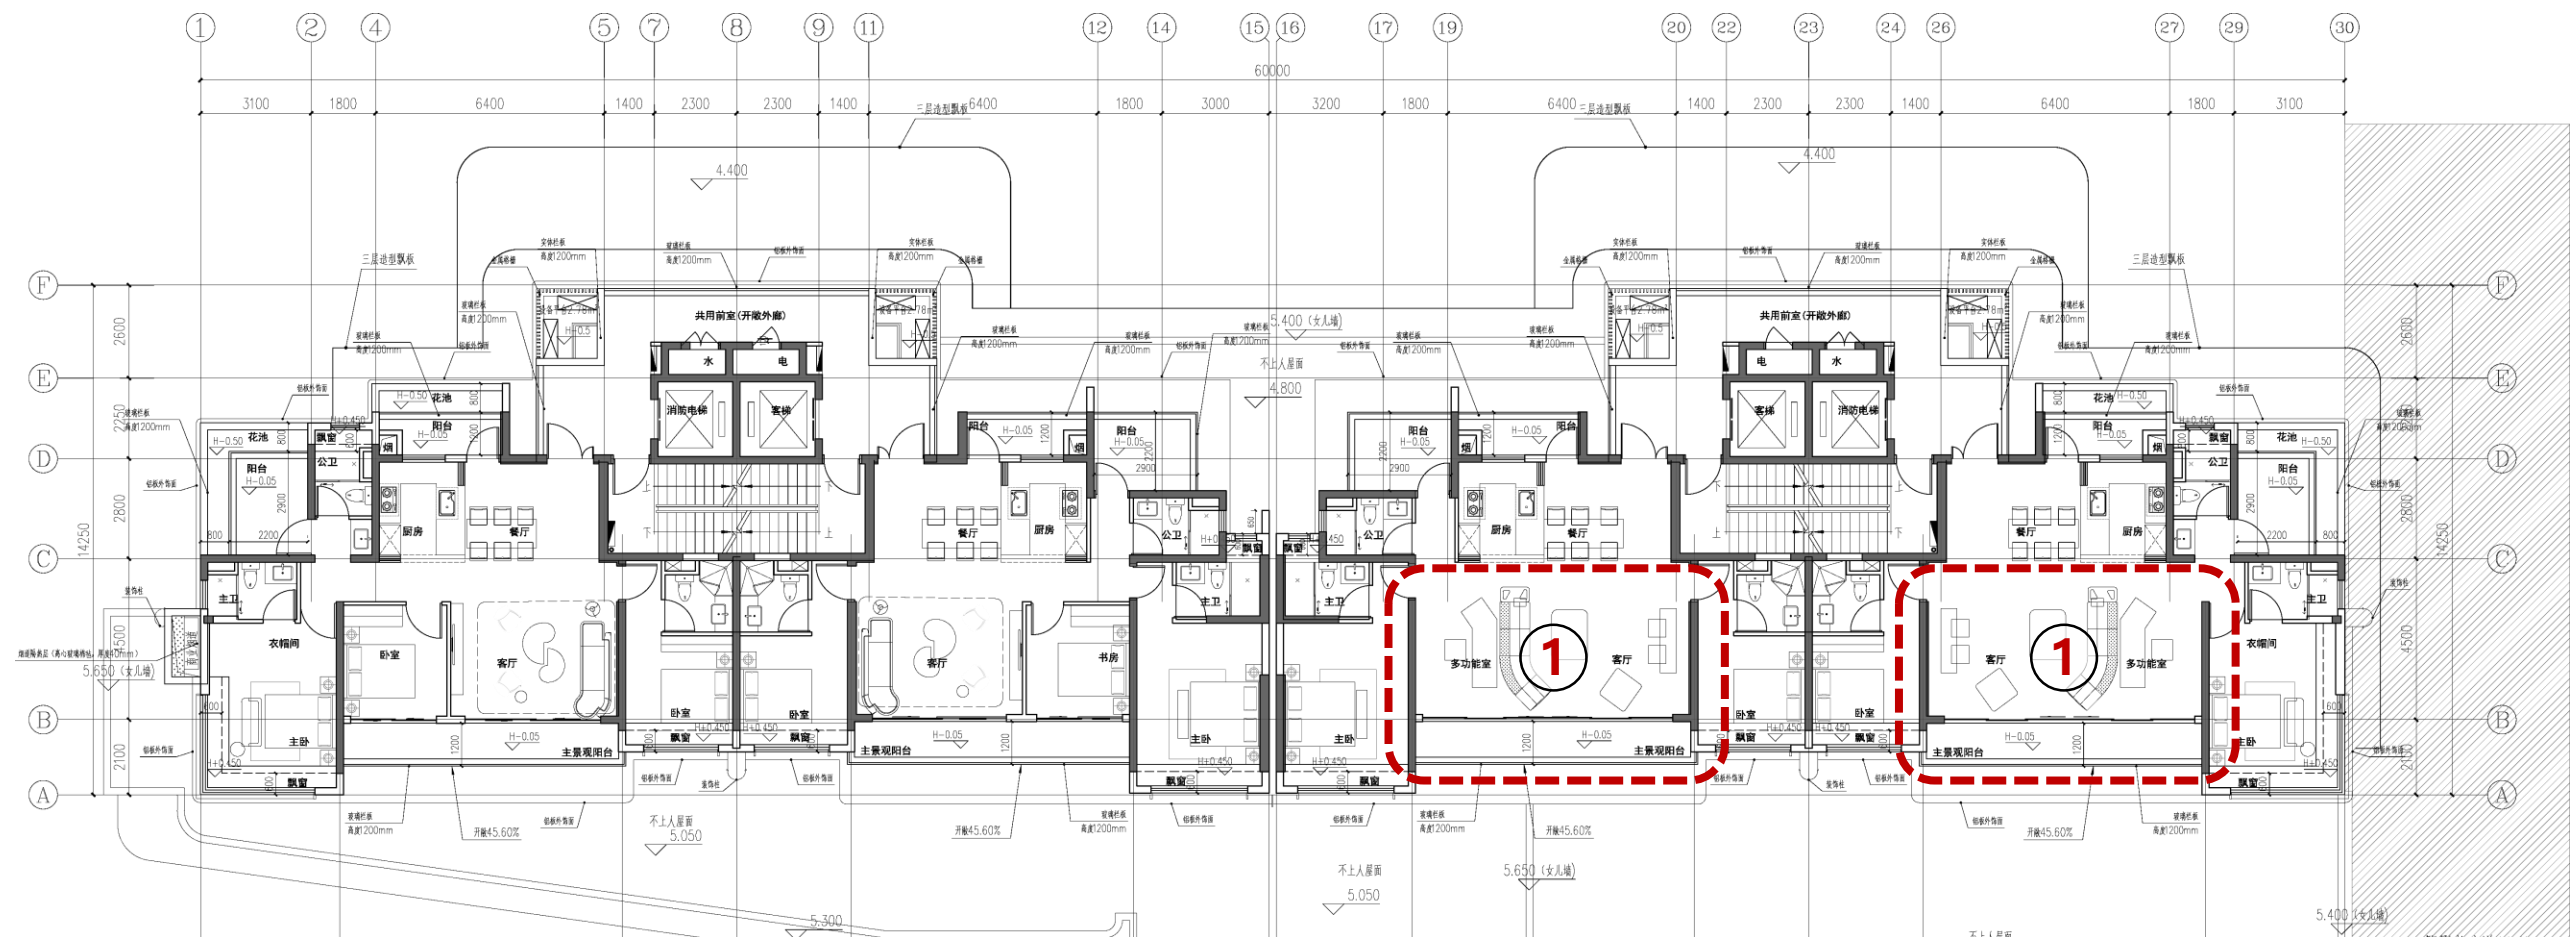


1.15#楼东侧单元取消卧室与客厅中间隔墙。

15#楼标准层平面图

修改前

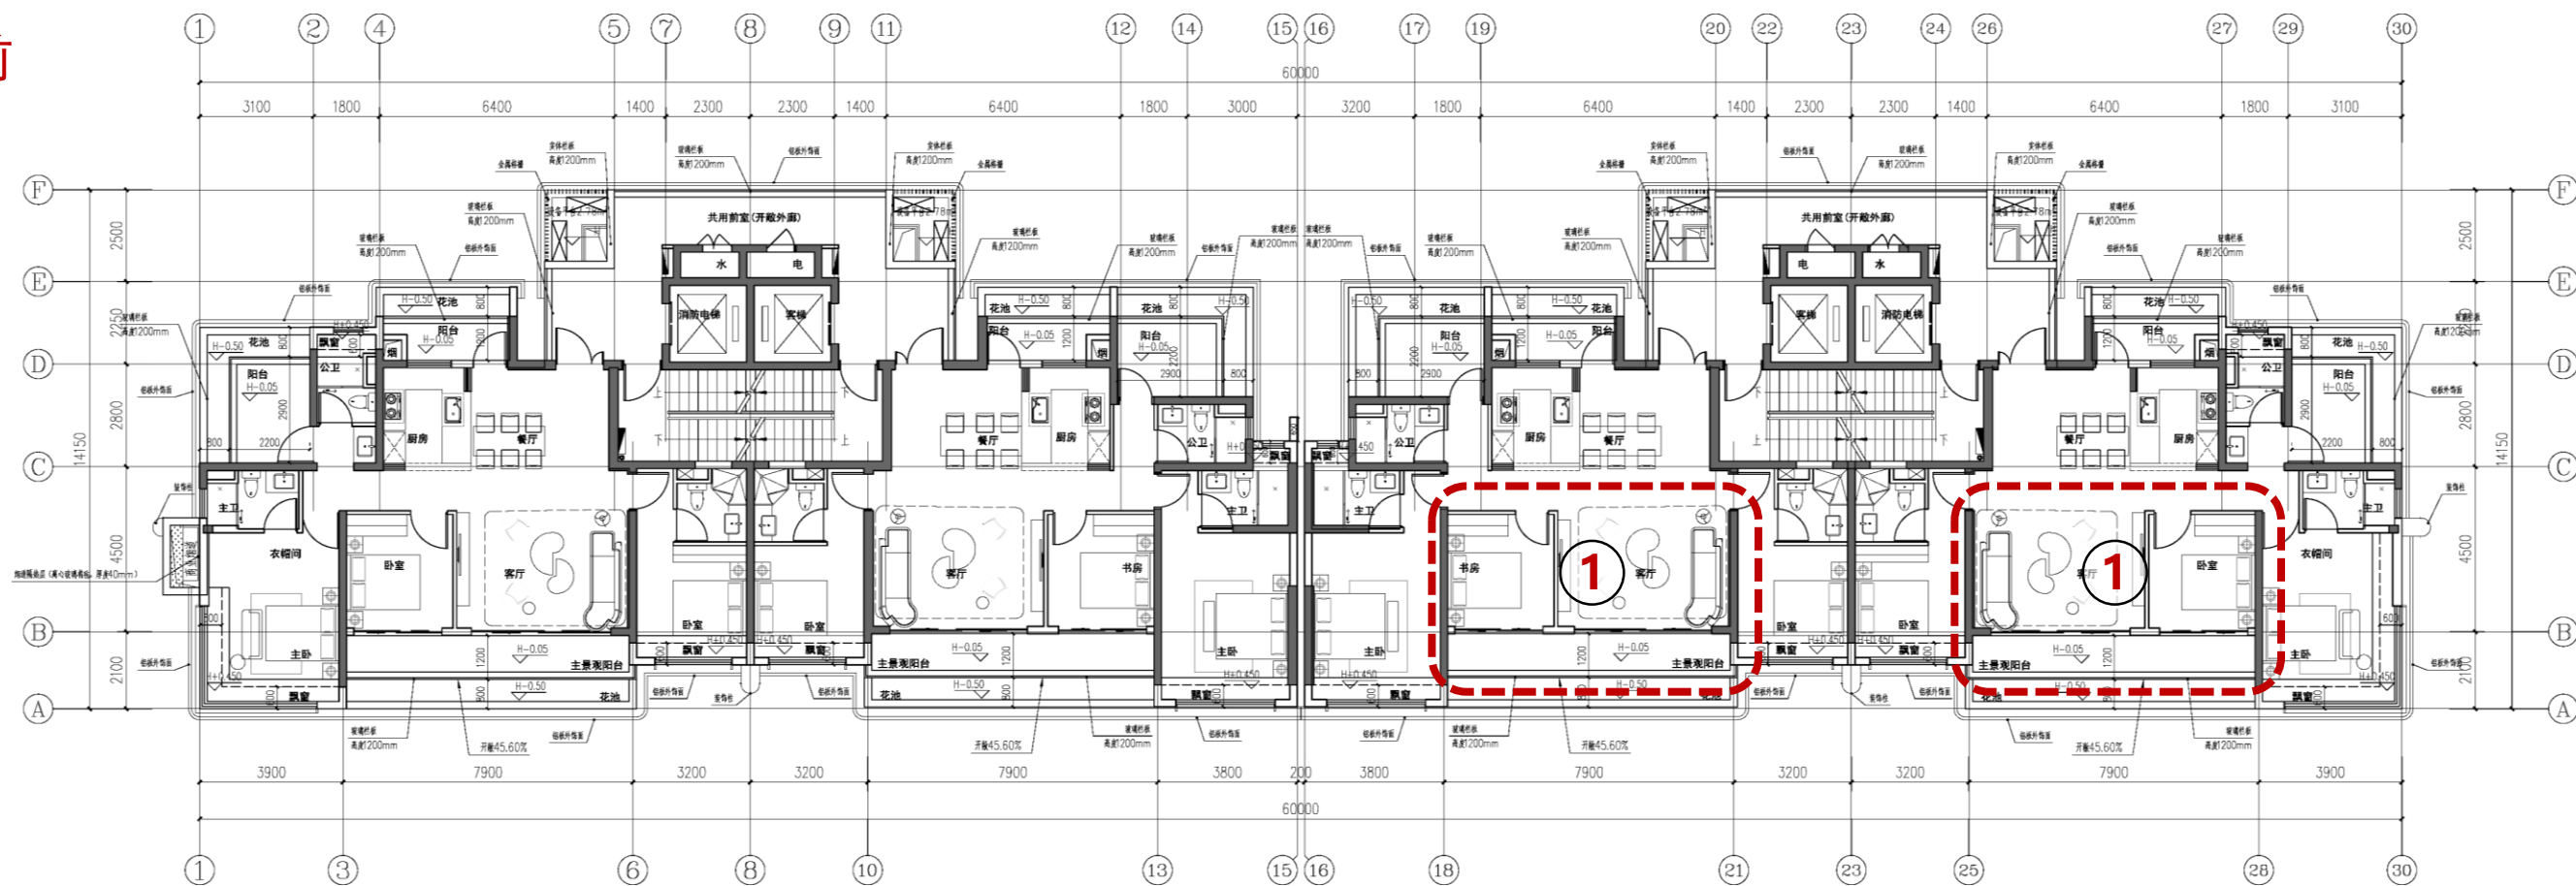


修改后

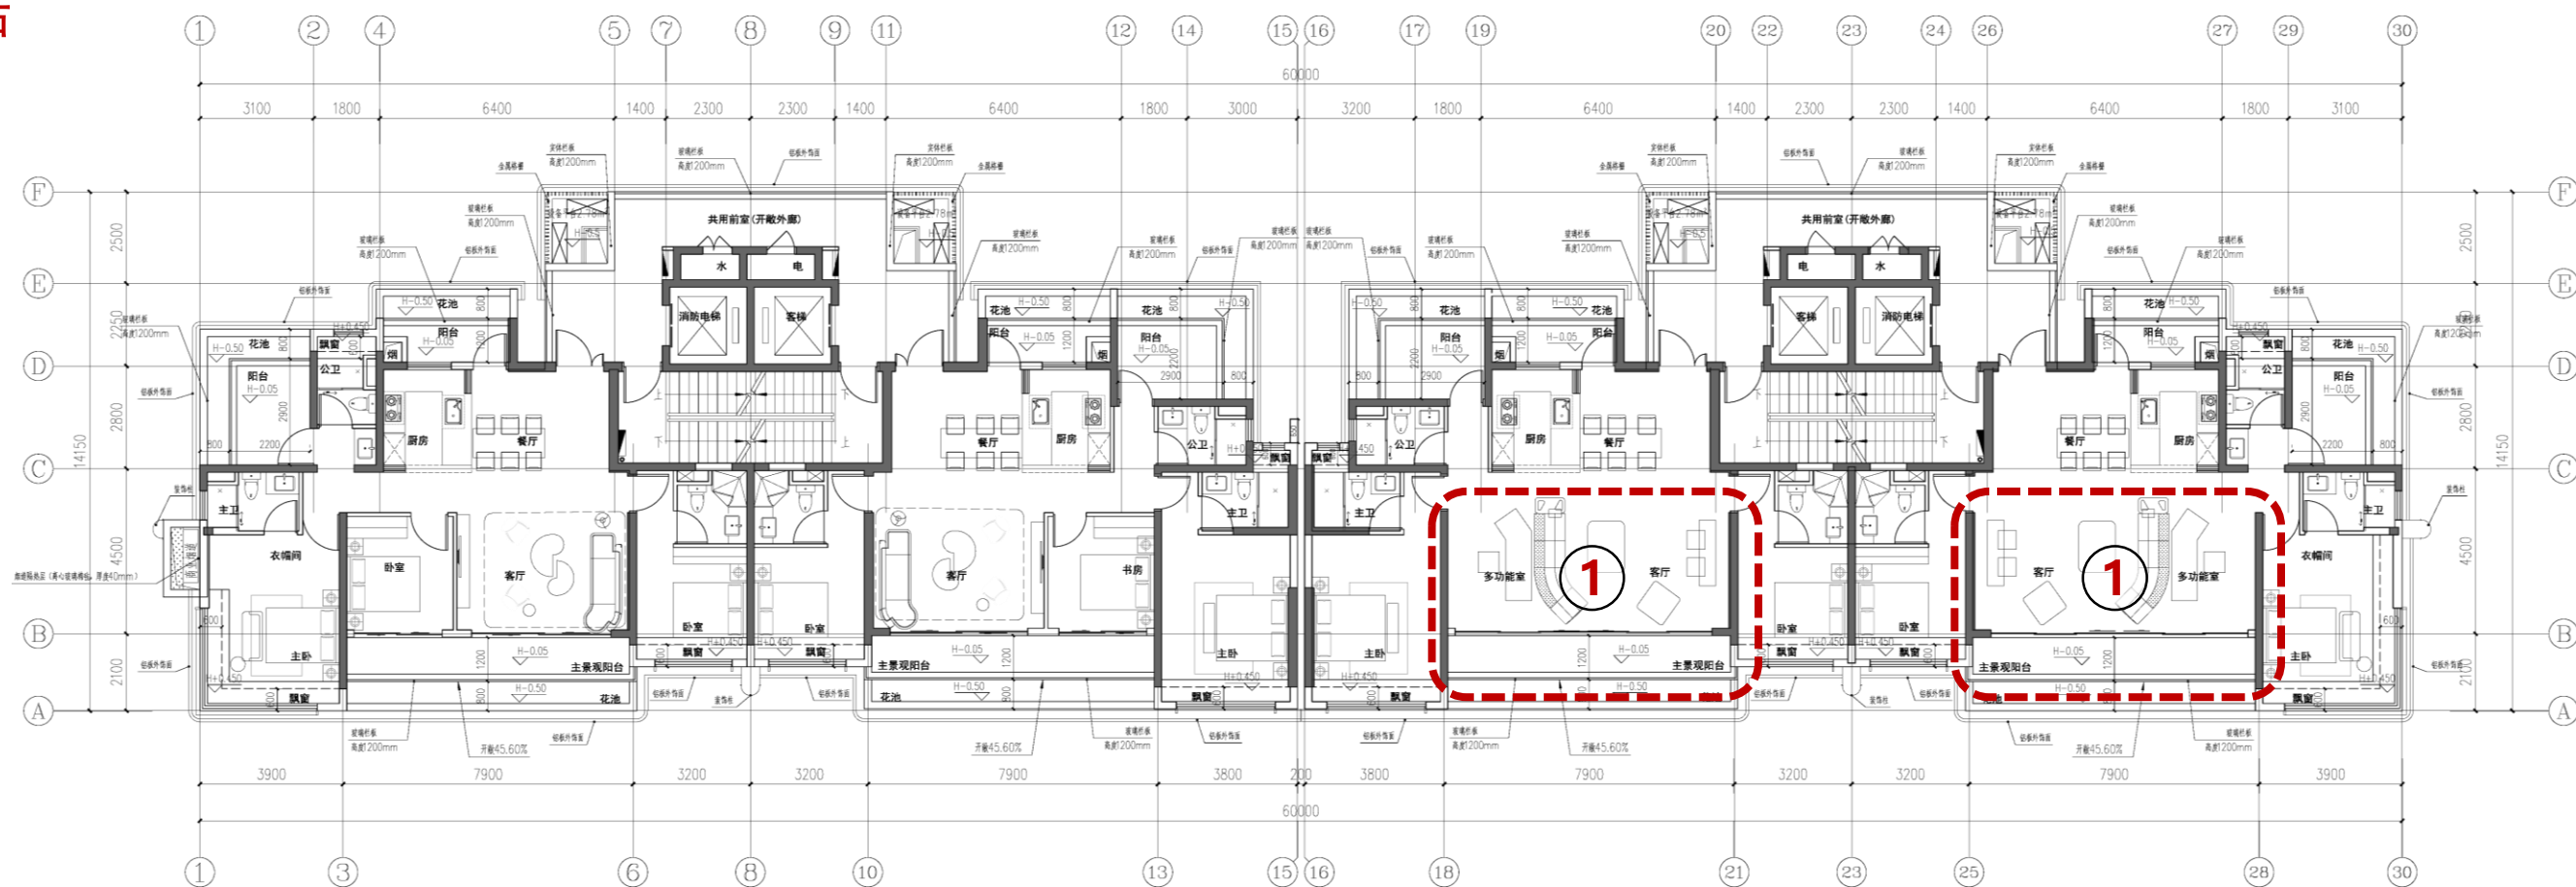


1.15#楼东侧单元取消卧室与客厅中间隔墙。

15#楼立面图

修改前

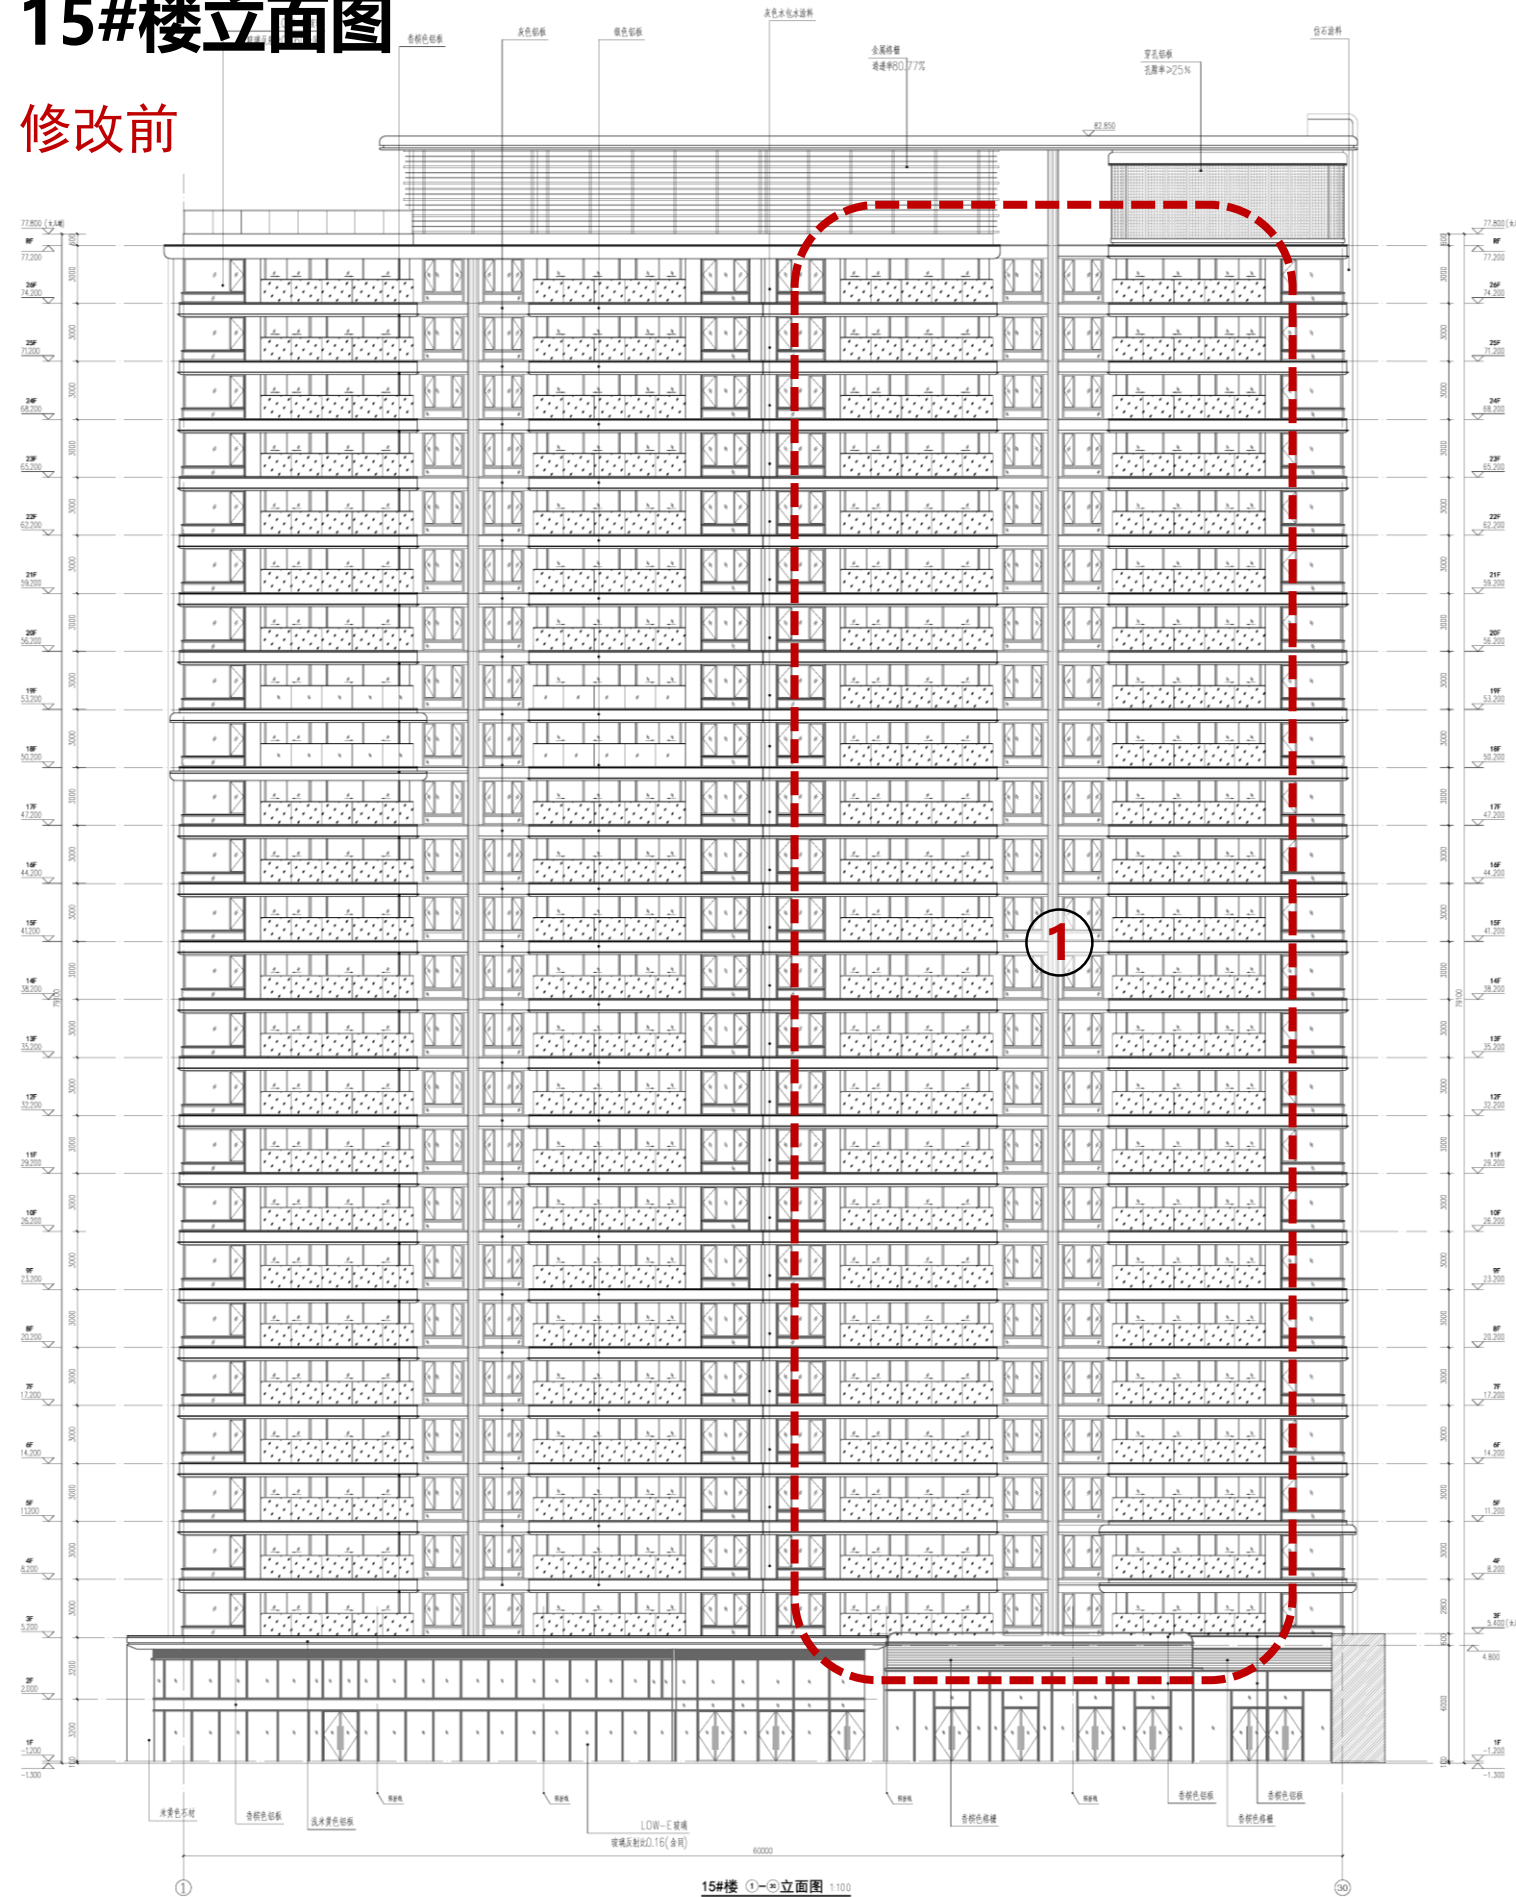

修改后

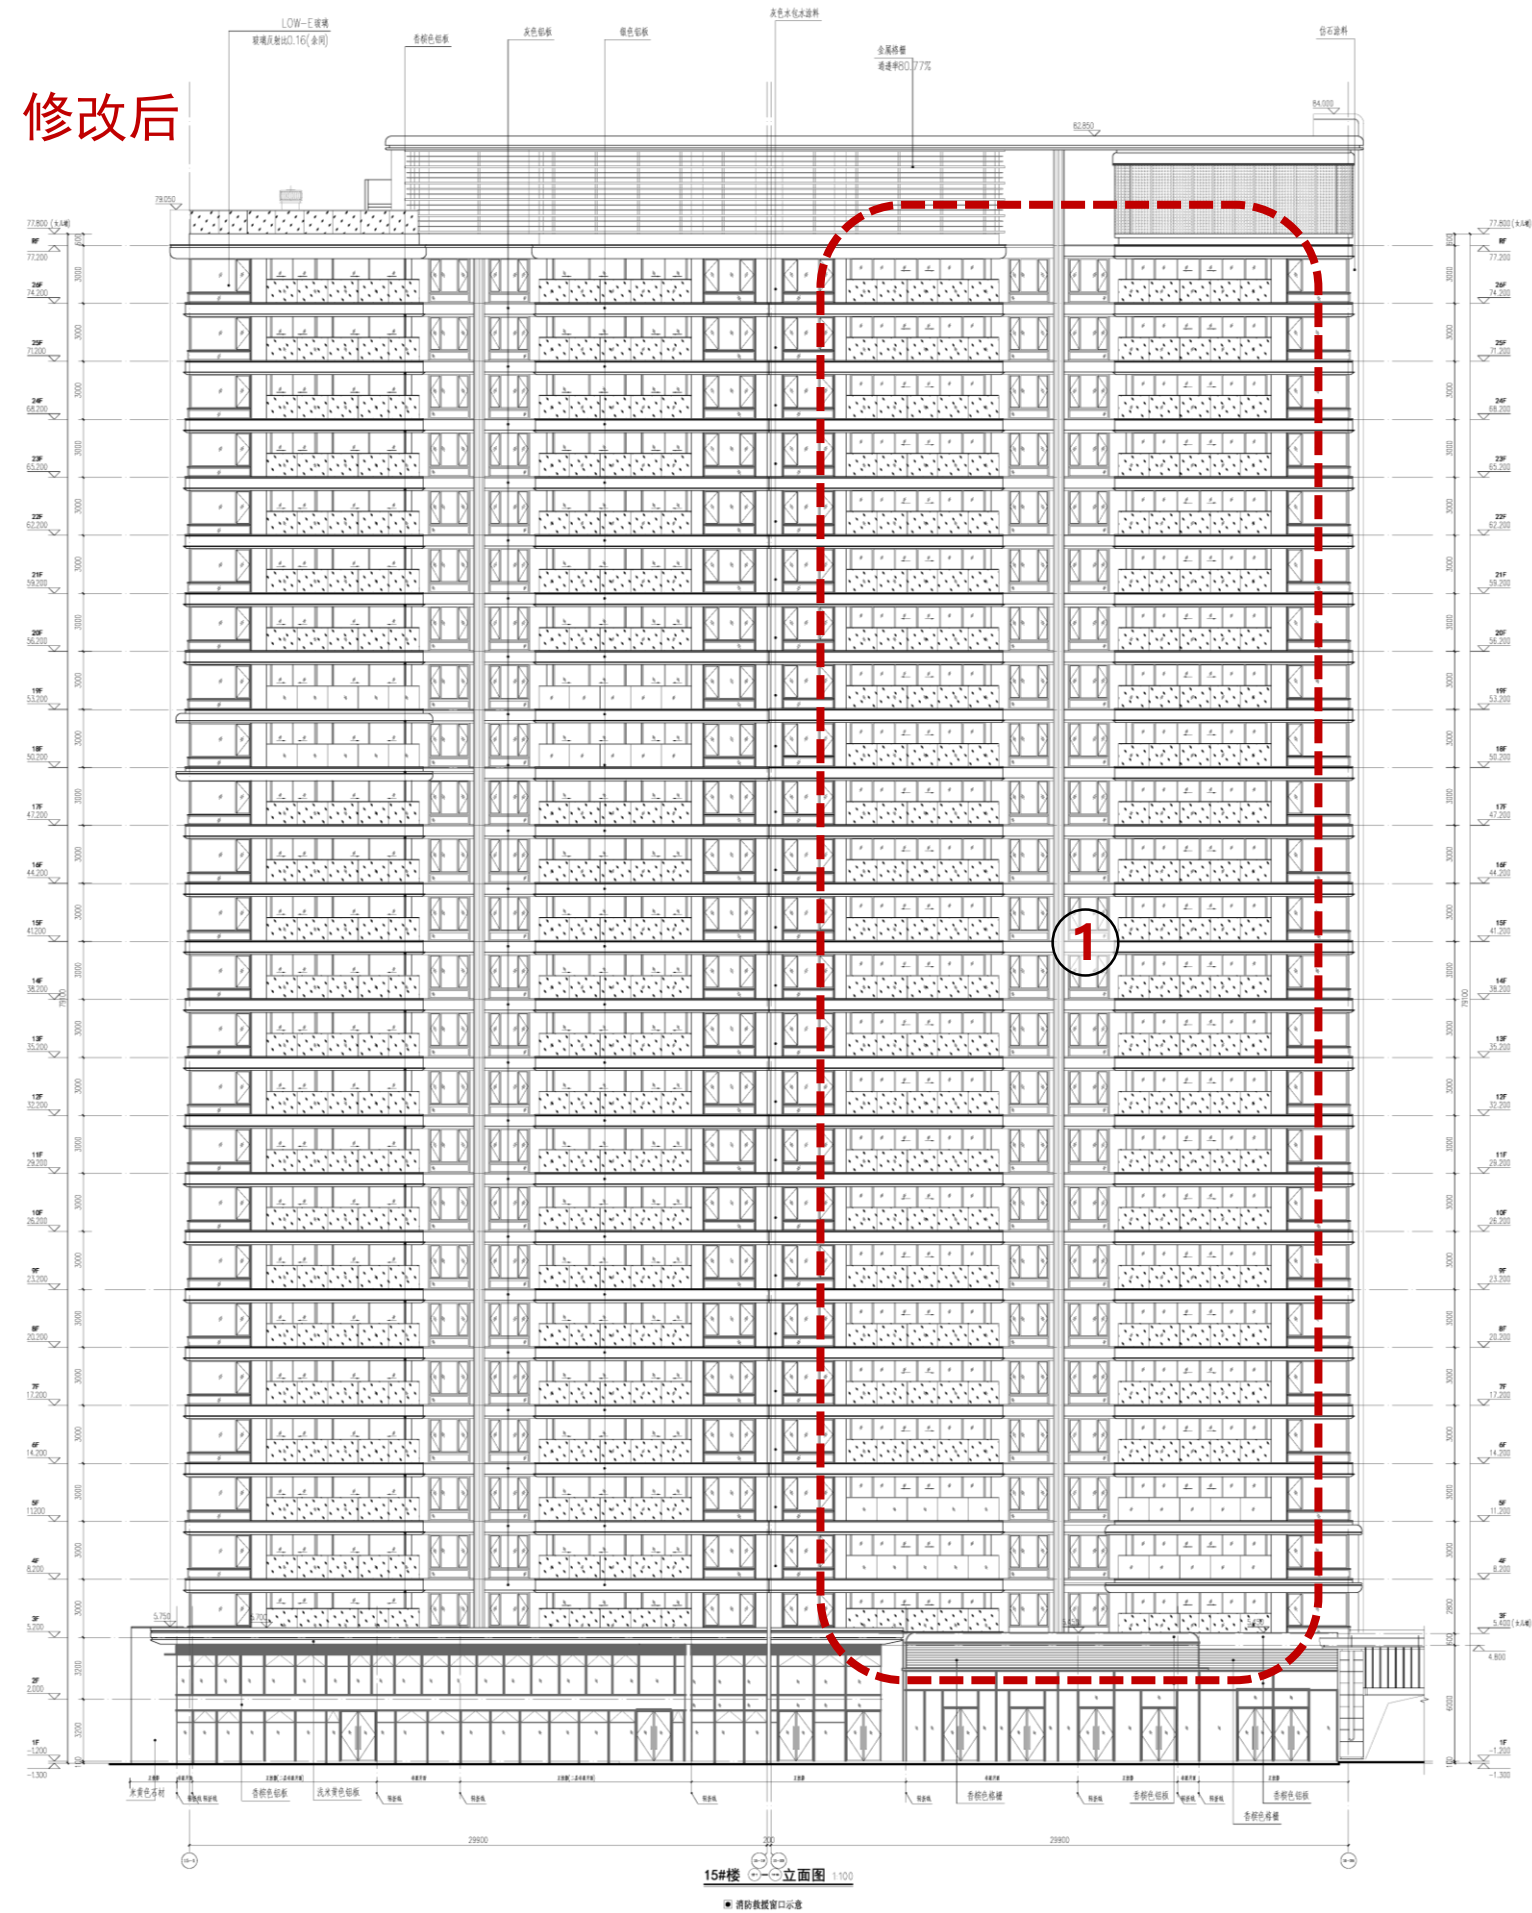

1.根据平面调整，同步优化15#楼立面。

15#楼立面图

修改前



修改后



1.根据平面调整，同步优化15#楼立面。